


A Práter utca véleményezett tervei

Futó utca – Nagy Templom utca szakasz

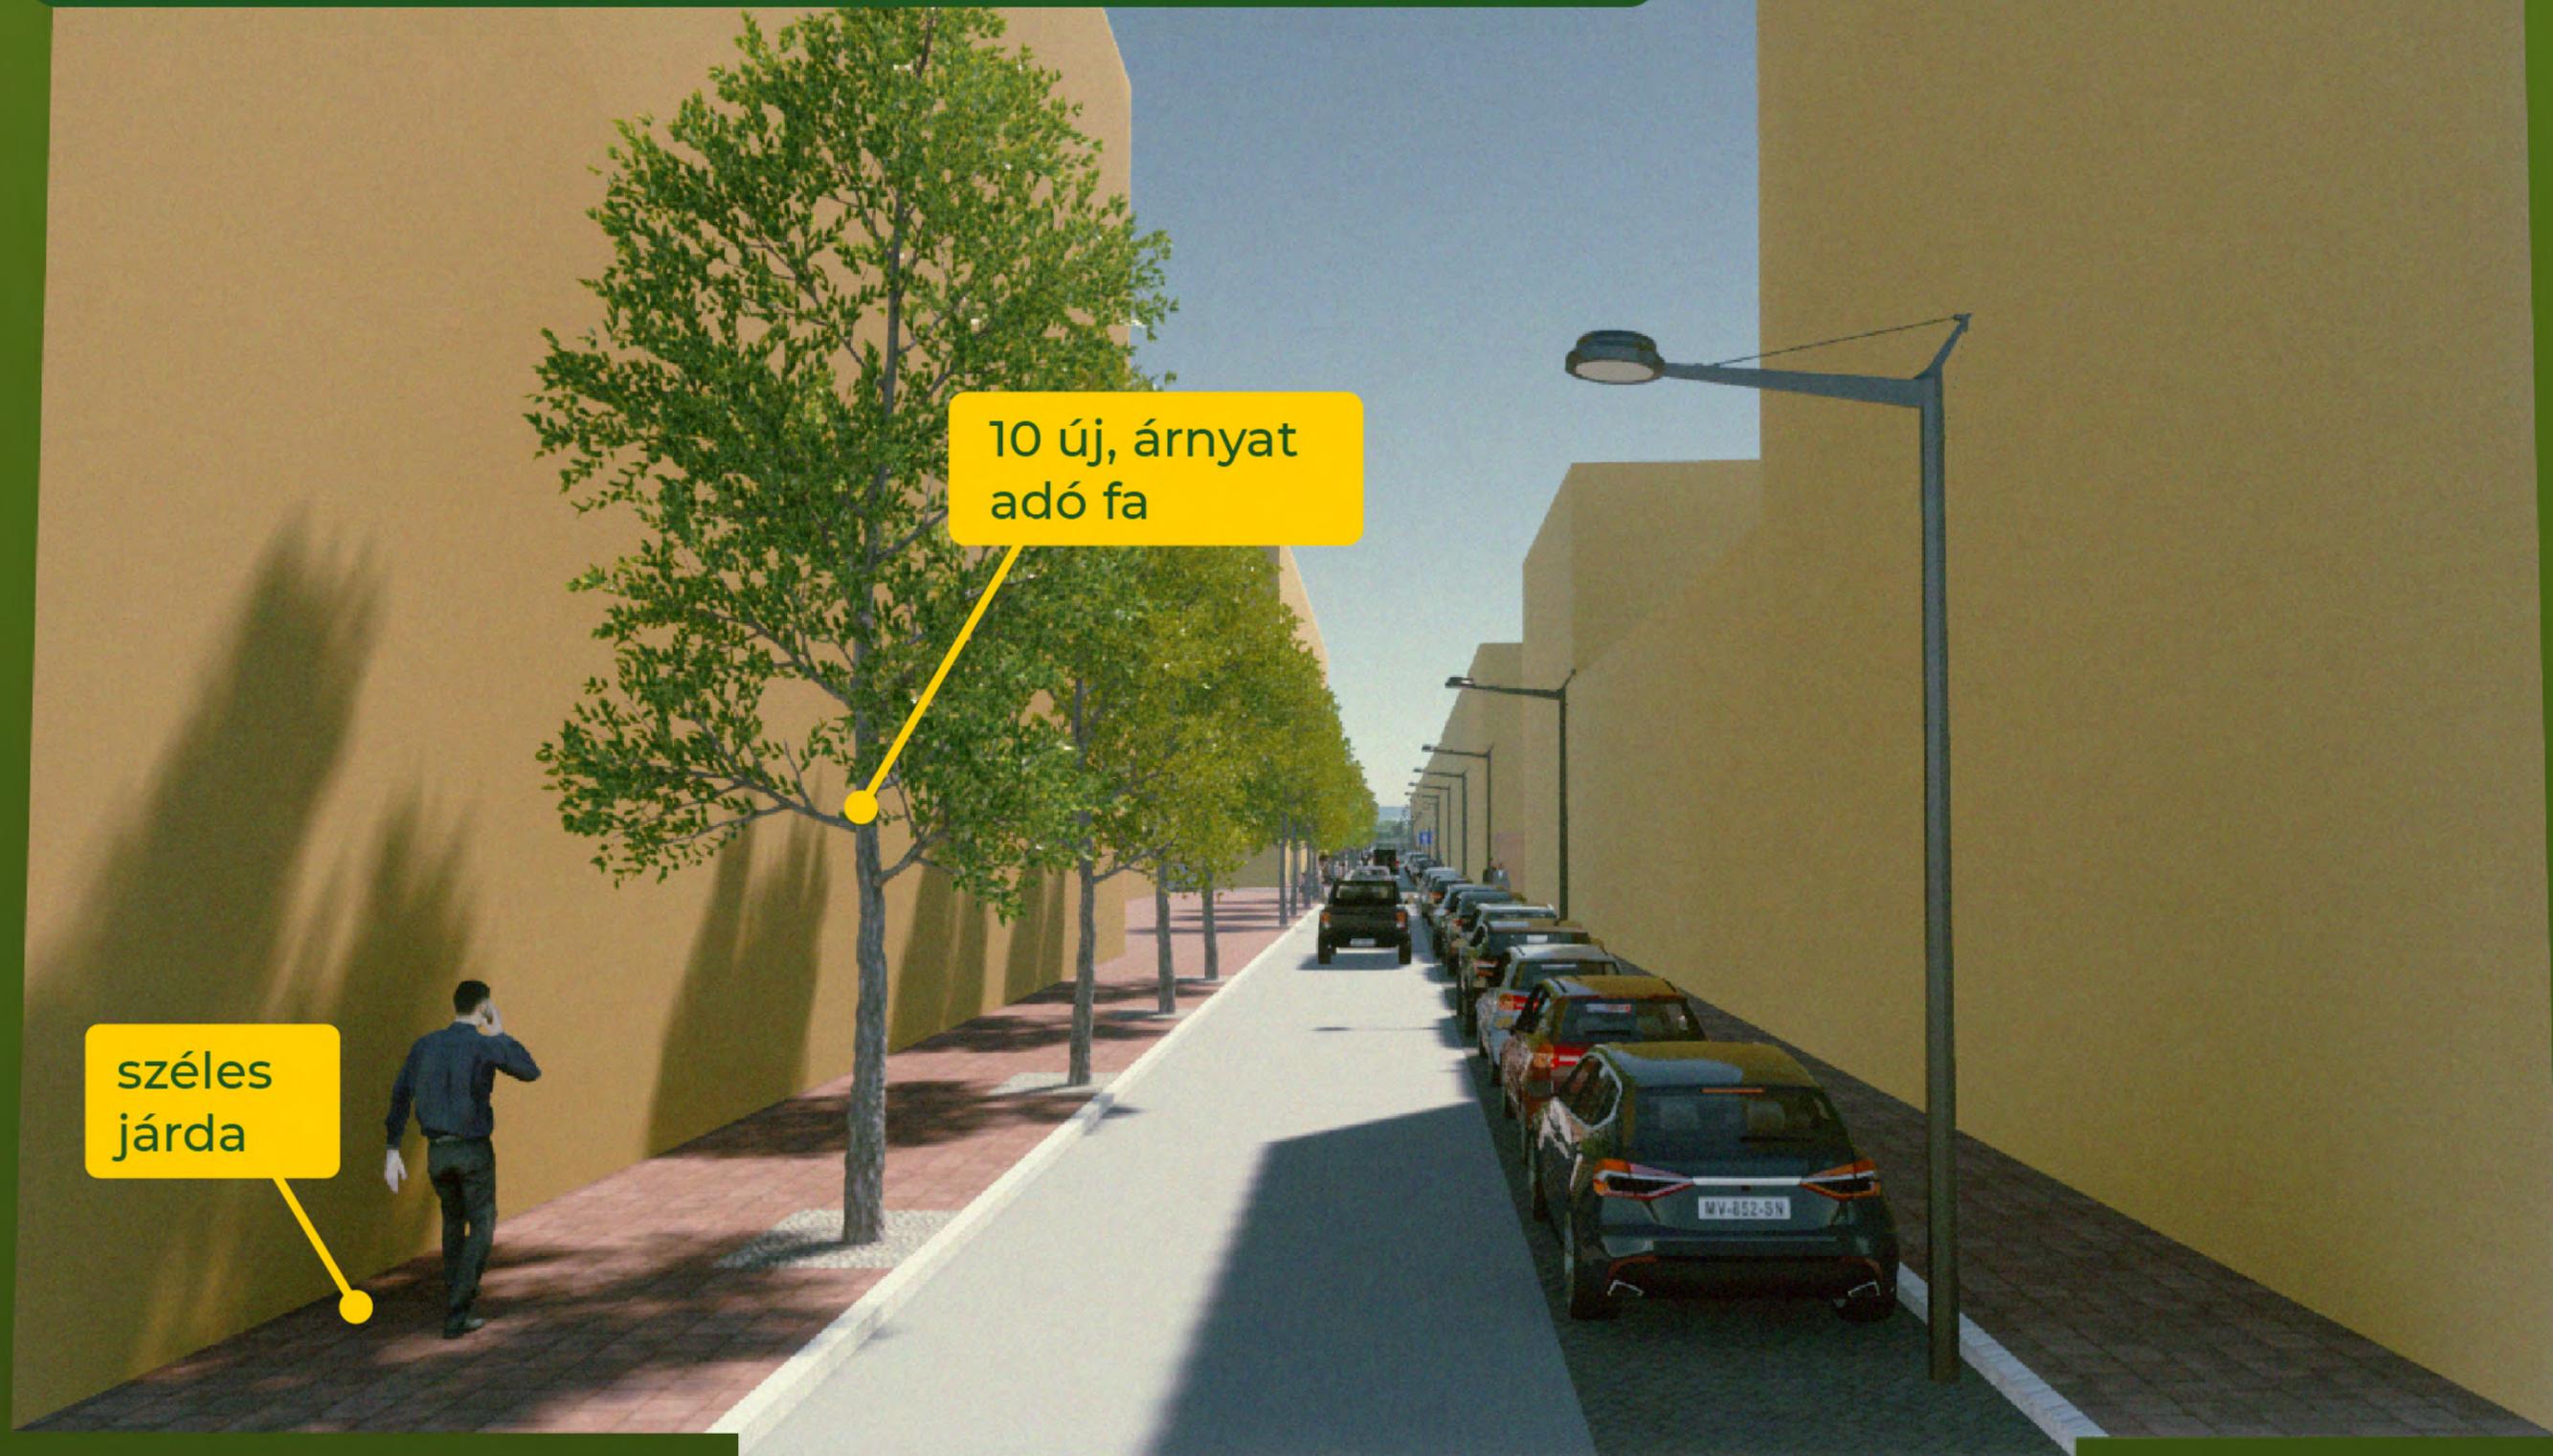

10 új, árnyat adó fa

széles járda

3,17

3,75

2,00

2,00

Futó utca

kerékpártámaszok

kandeláberes
világítás

új fasor

széles járda

Práter utca

két irányban
kerékpározható
úttest


közterület határa

kerékpártámaszok


új koncentrált
rakodóhely az
üzletekhez

járdaszintre emelt,
biztonságosabb
kereszteződés

Nagy Templom utca

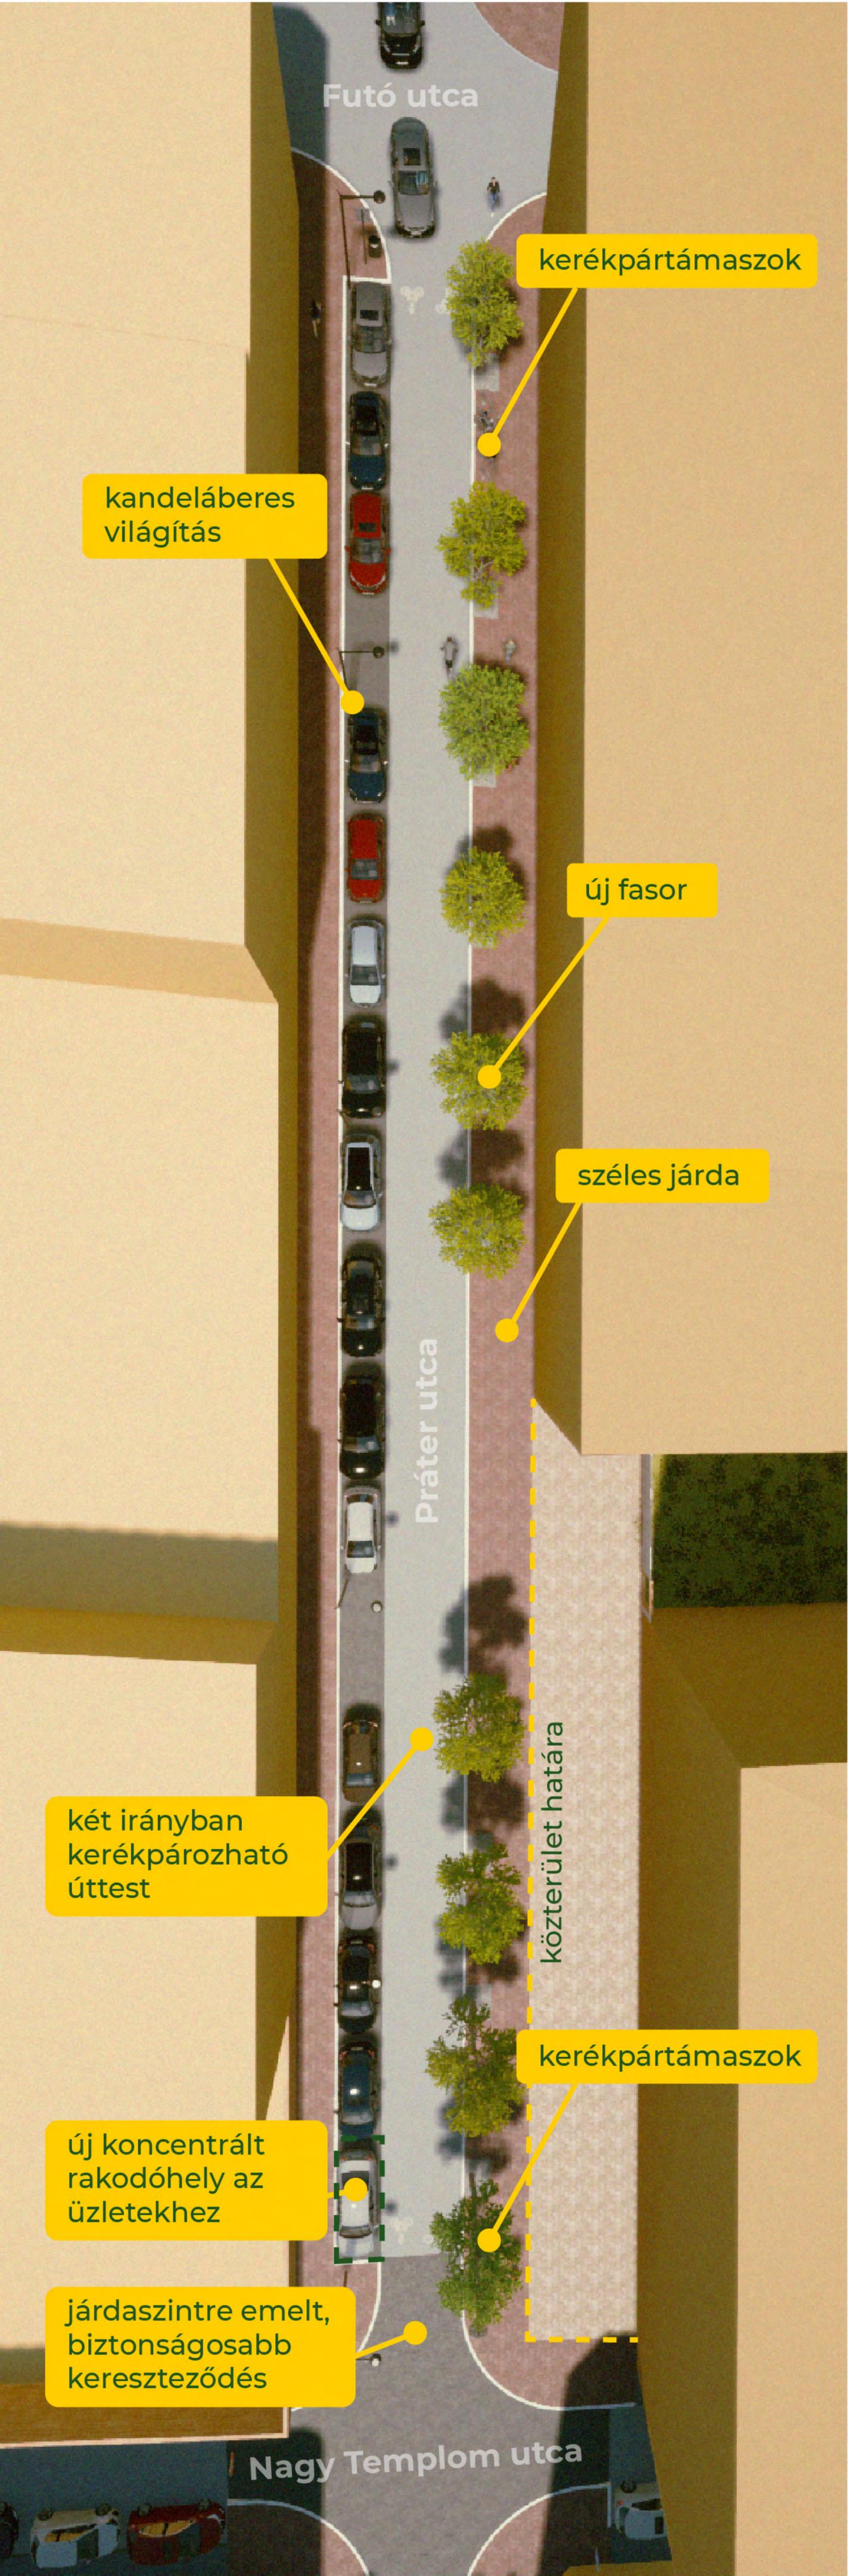

Nagy Templom utca – Leonardo da Vinci utca szakasz

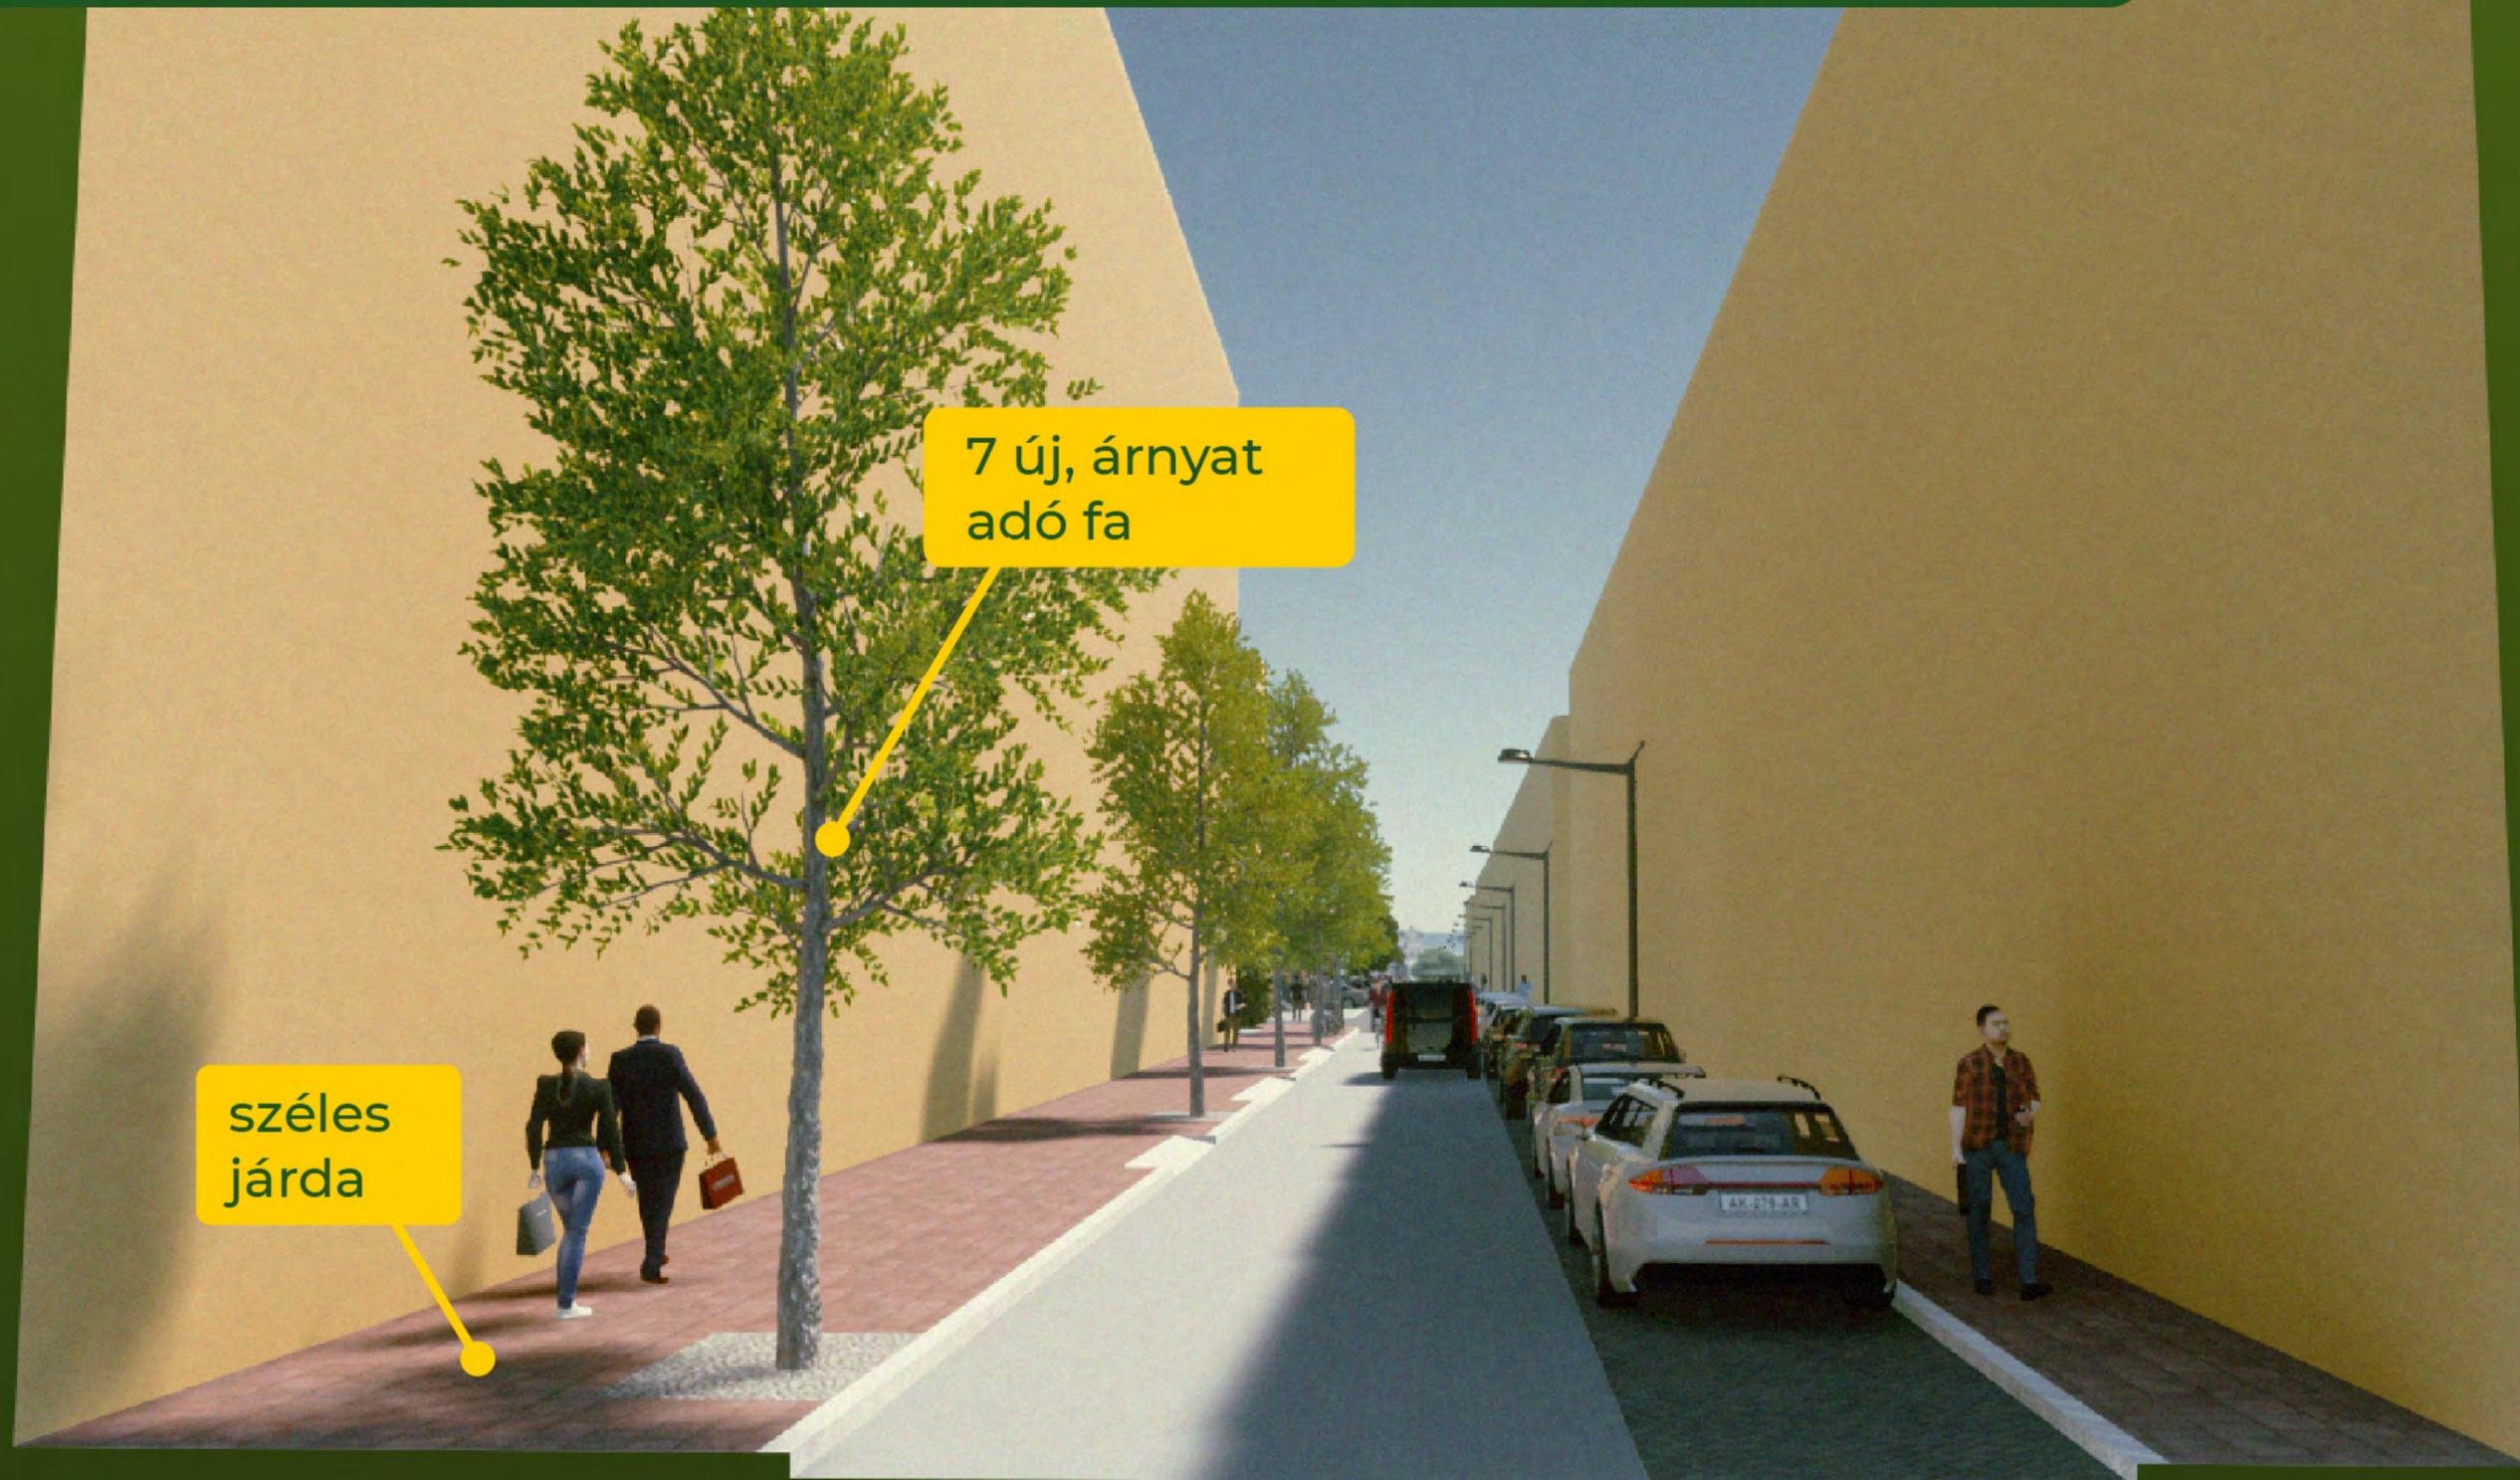

7 új, árnyat
adó fa

széles
járda

3,36

3,75

2,00

1,50

járdaszintre emelt,
biztonságosabb
kereszteződés

Nagy Templom ut

új teraszhely

kandeláberes
világítás

kerékpártámaszok

széles járda

új fasor


Práter utca

két irányban
kerékpározható
úttest

kerékpártámaszok

járdaszintre emelt,
biztonságosabb
kereszteződés

Leonardo da Vinci utca

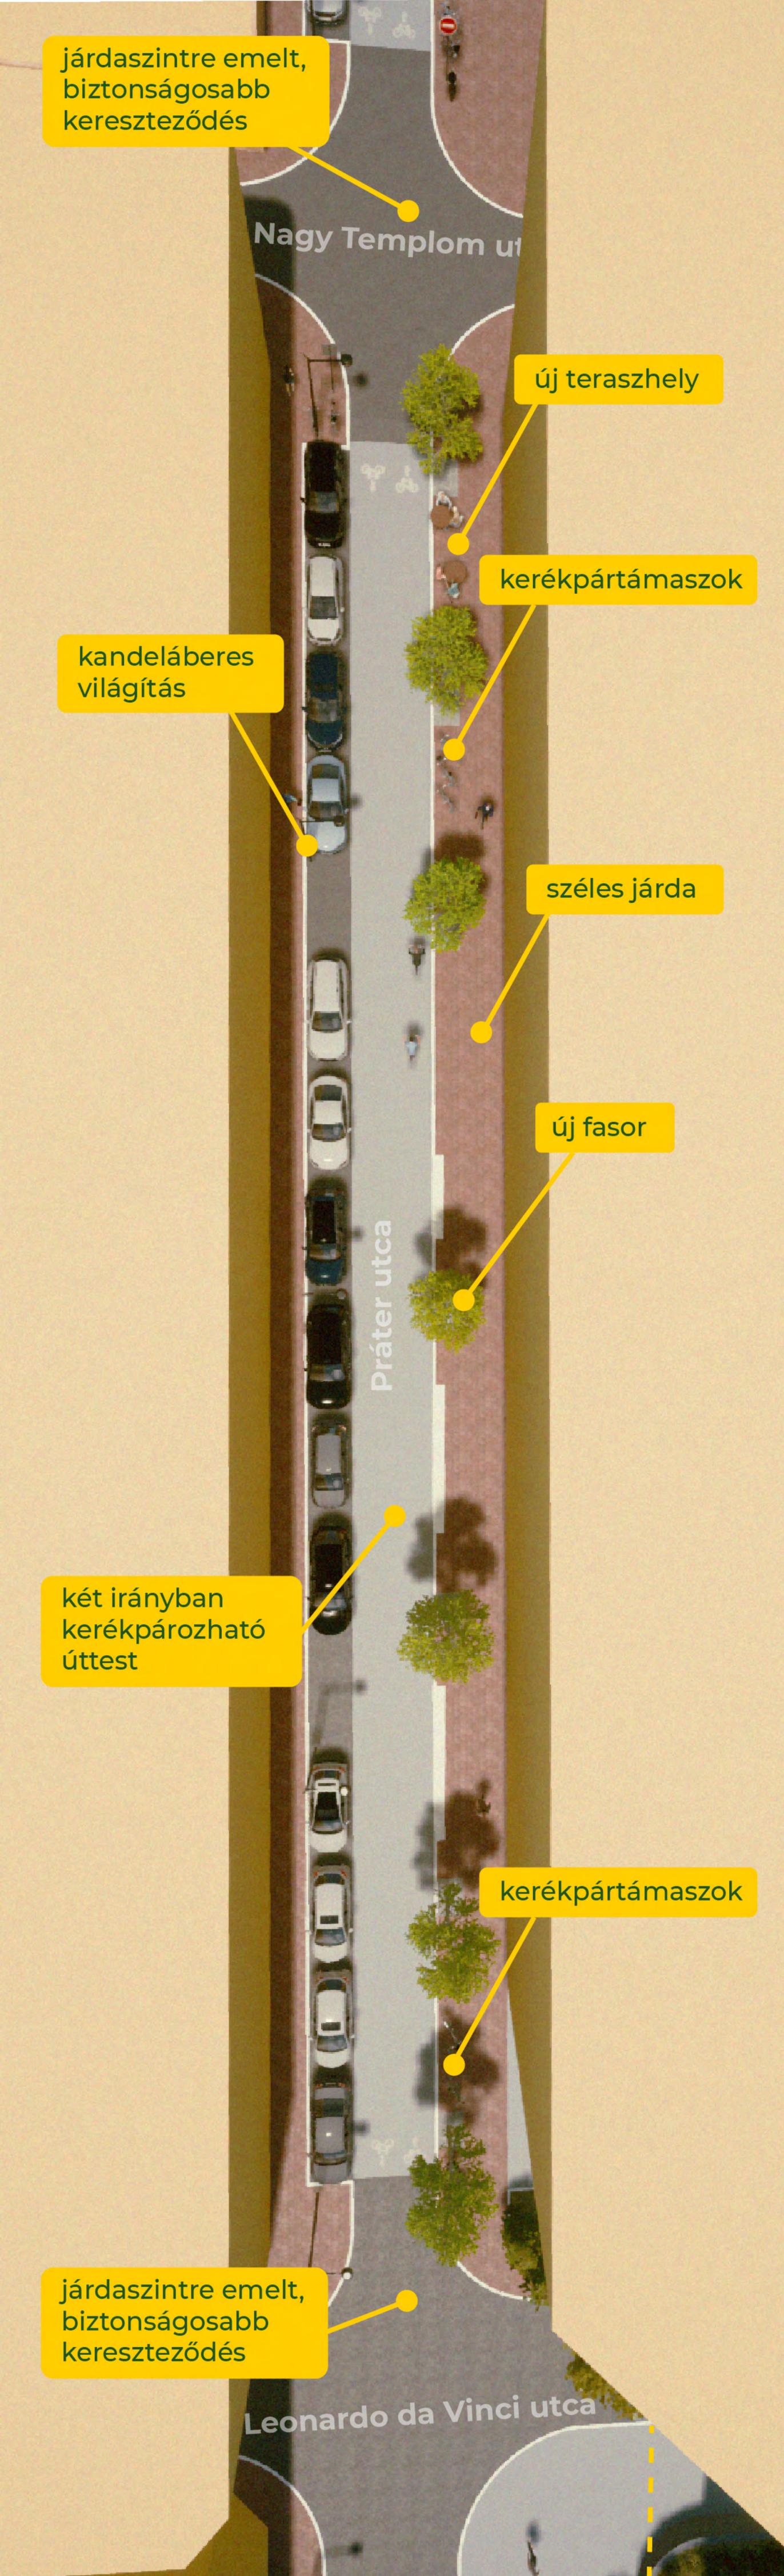

Leonardo da Vinci utca – „Kis” Szigony utca szakasz

9 új, árnyat
adó fa

új, akadálymentes
járda


merőleges
parkolás

2,00

5,00

6,00

2,60

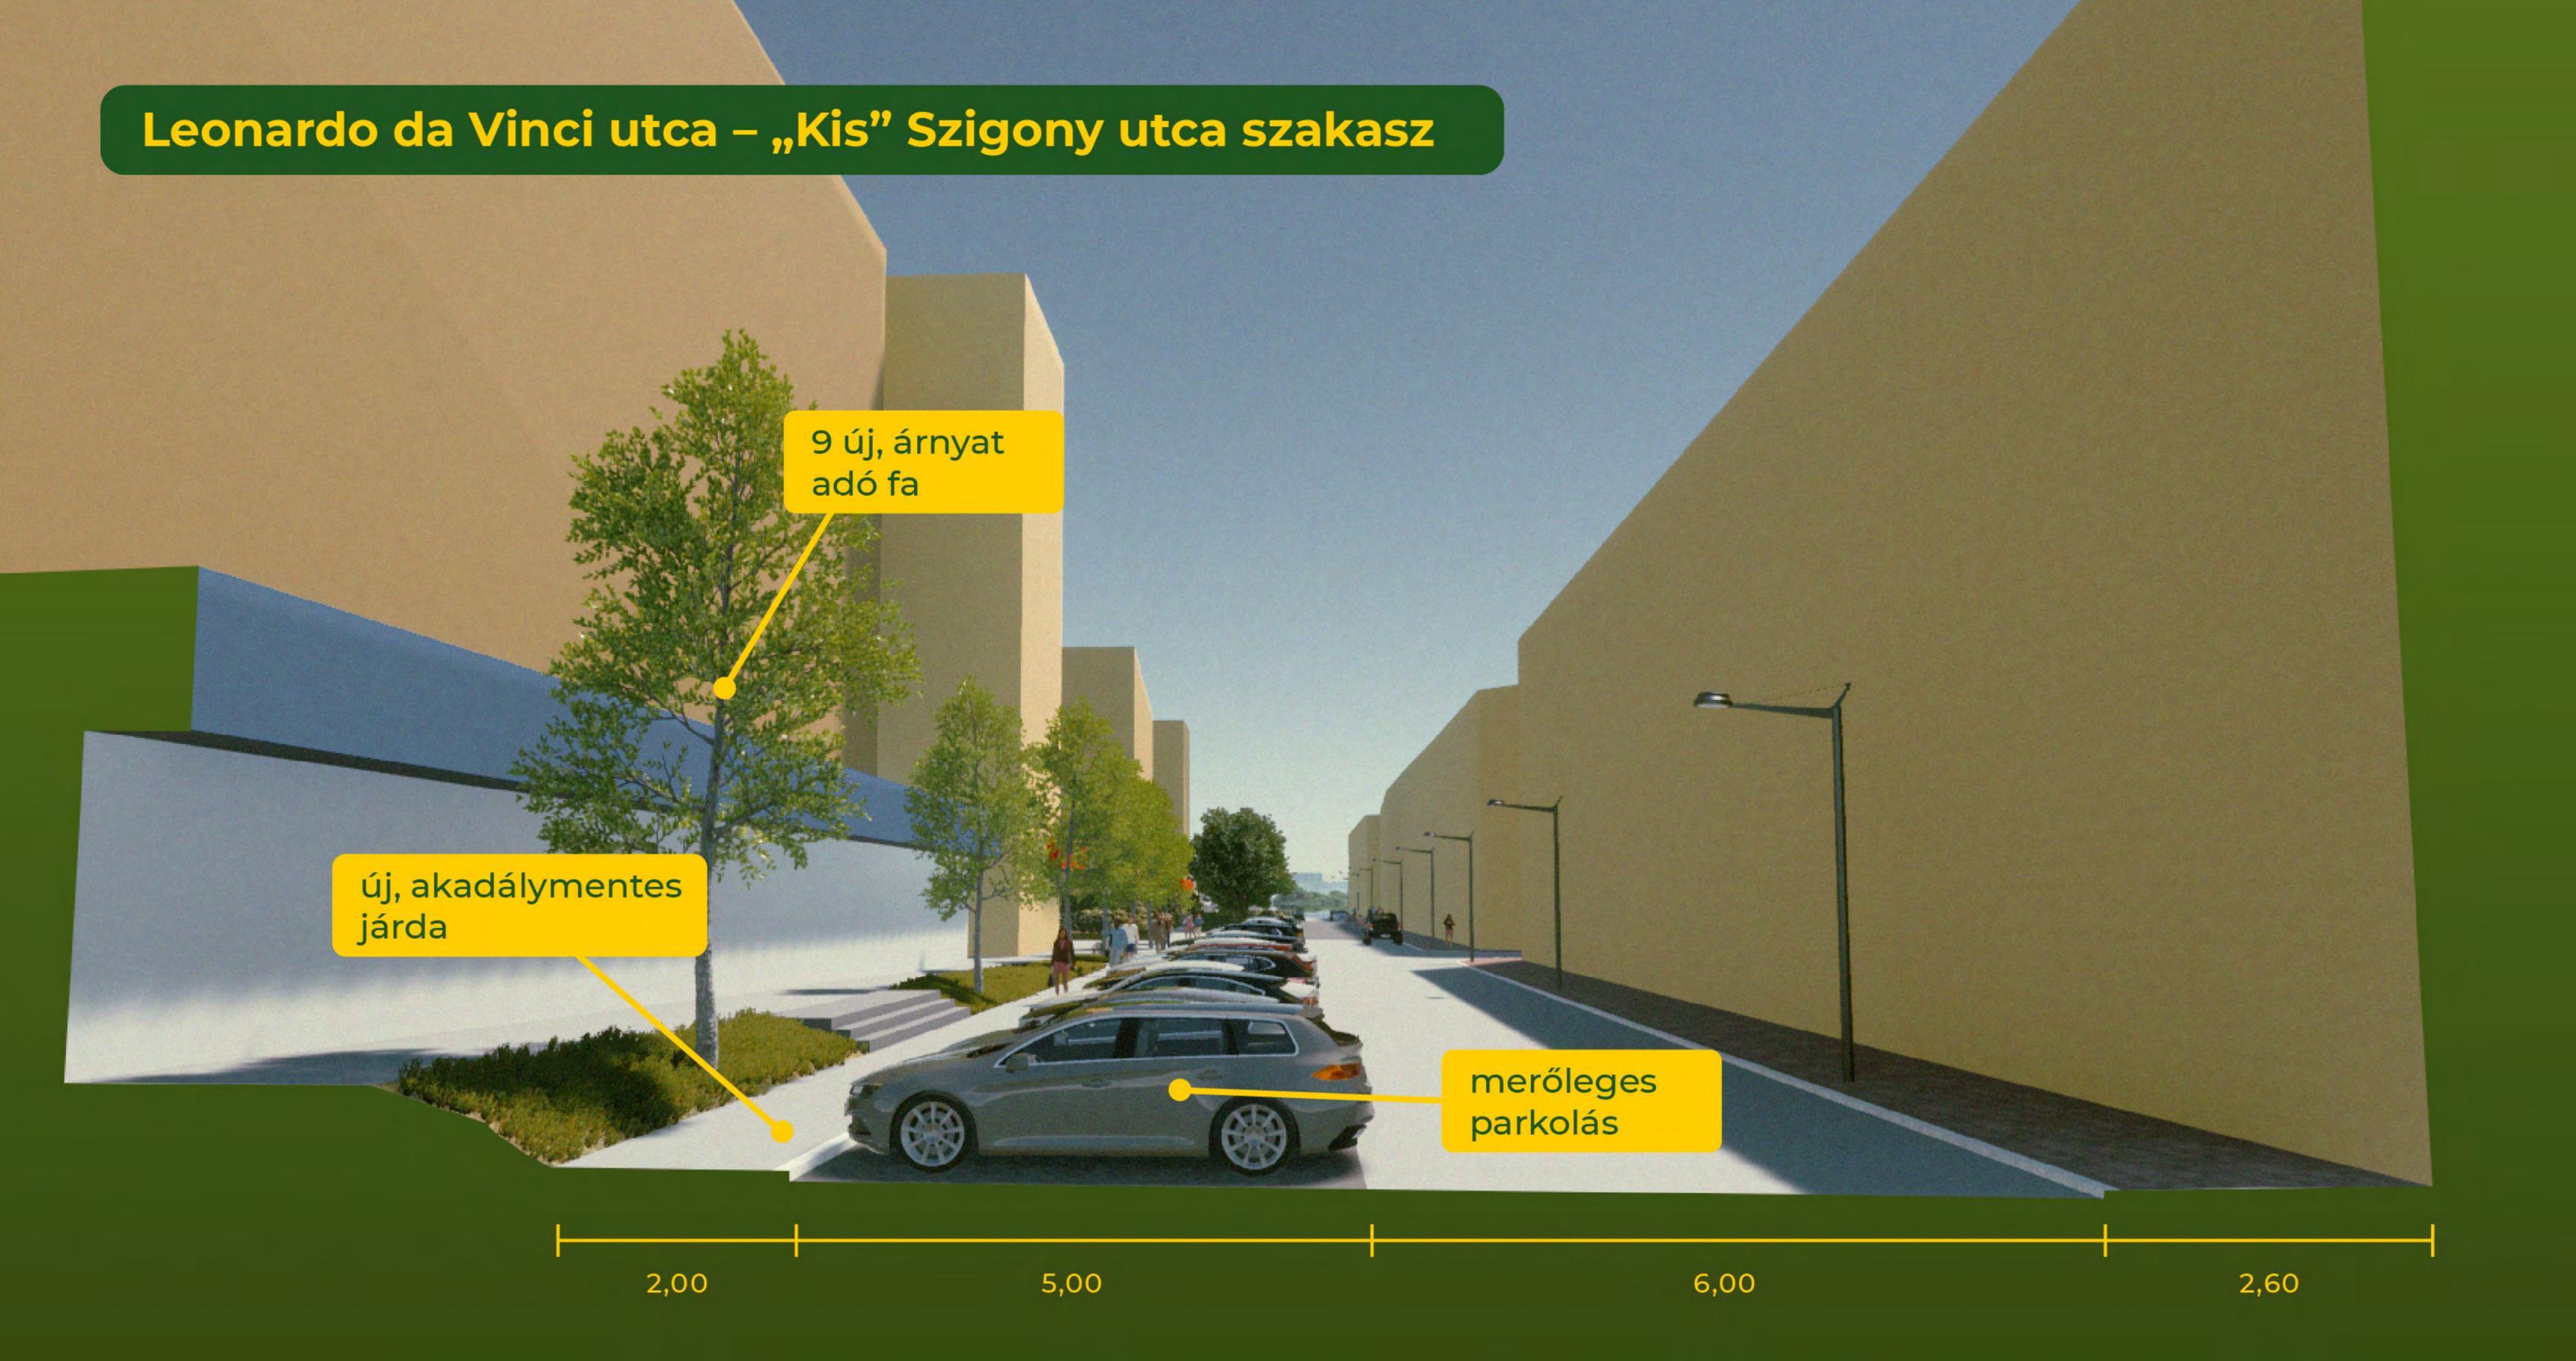

Leonardo da Vinci utca

5 db parkolóhely megszüntetése a közlekedés könnyítéséért

járdaszintre emelt, biztonságosabb kereszteződés

kerékpártámaszok

új, akadálymentes járda az utcaszinten

merőleges parkolósáv a korábbinál több férőhellyel

új fasor

kandeláberes világítás

kerékpártámaszok

Bókay János utca

Práter utca

a beruázás határa

„Kis” Szigony utca ezen szakaszának egyirányúsítása a Práter utca felé

járdaszintre emelt utcaszakasz a forgalom lassításáért

„Kis” Szigony utca

kerékpártámaszok

„Kis” Szigony utca – Szigony utca szakasz

Pázmány Péter
Katolikus Egyetem

járdaszintre
emelt úttest

széles
járda

6,00

3,46



kandeláberes
világítás

járdaszintre emelt
utcaszakasz a for-
galom lassításáért

új teraszhely

kerékpártámaszok

széles járda


kerékpártámaszok

a beruázás határa

„Kis” Szigony utca

Práter utca

Szigony utca

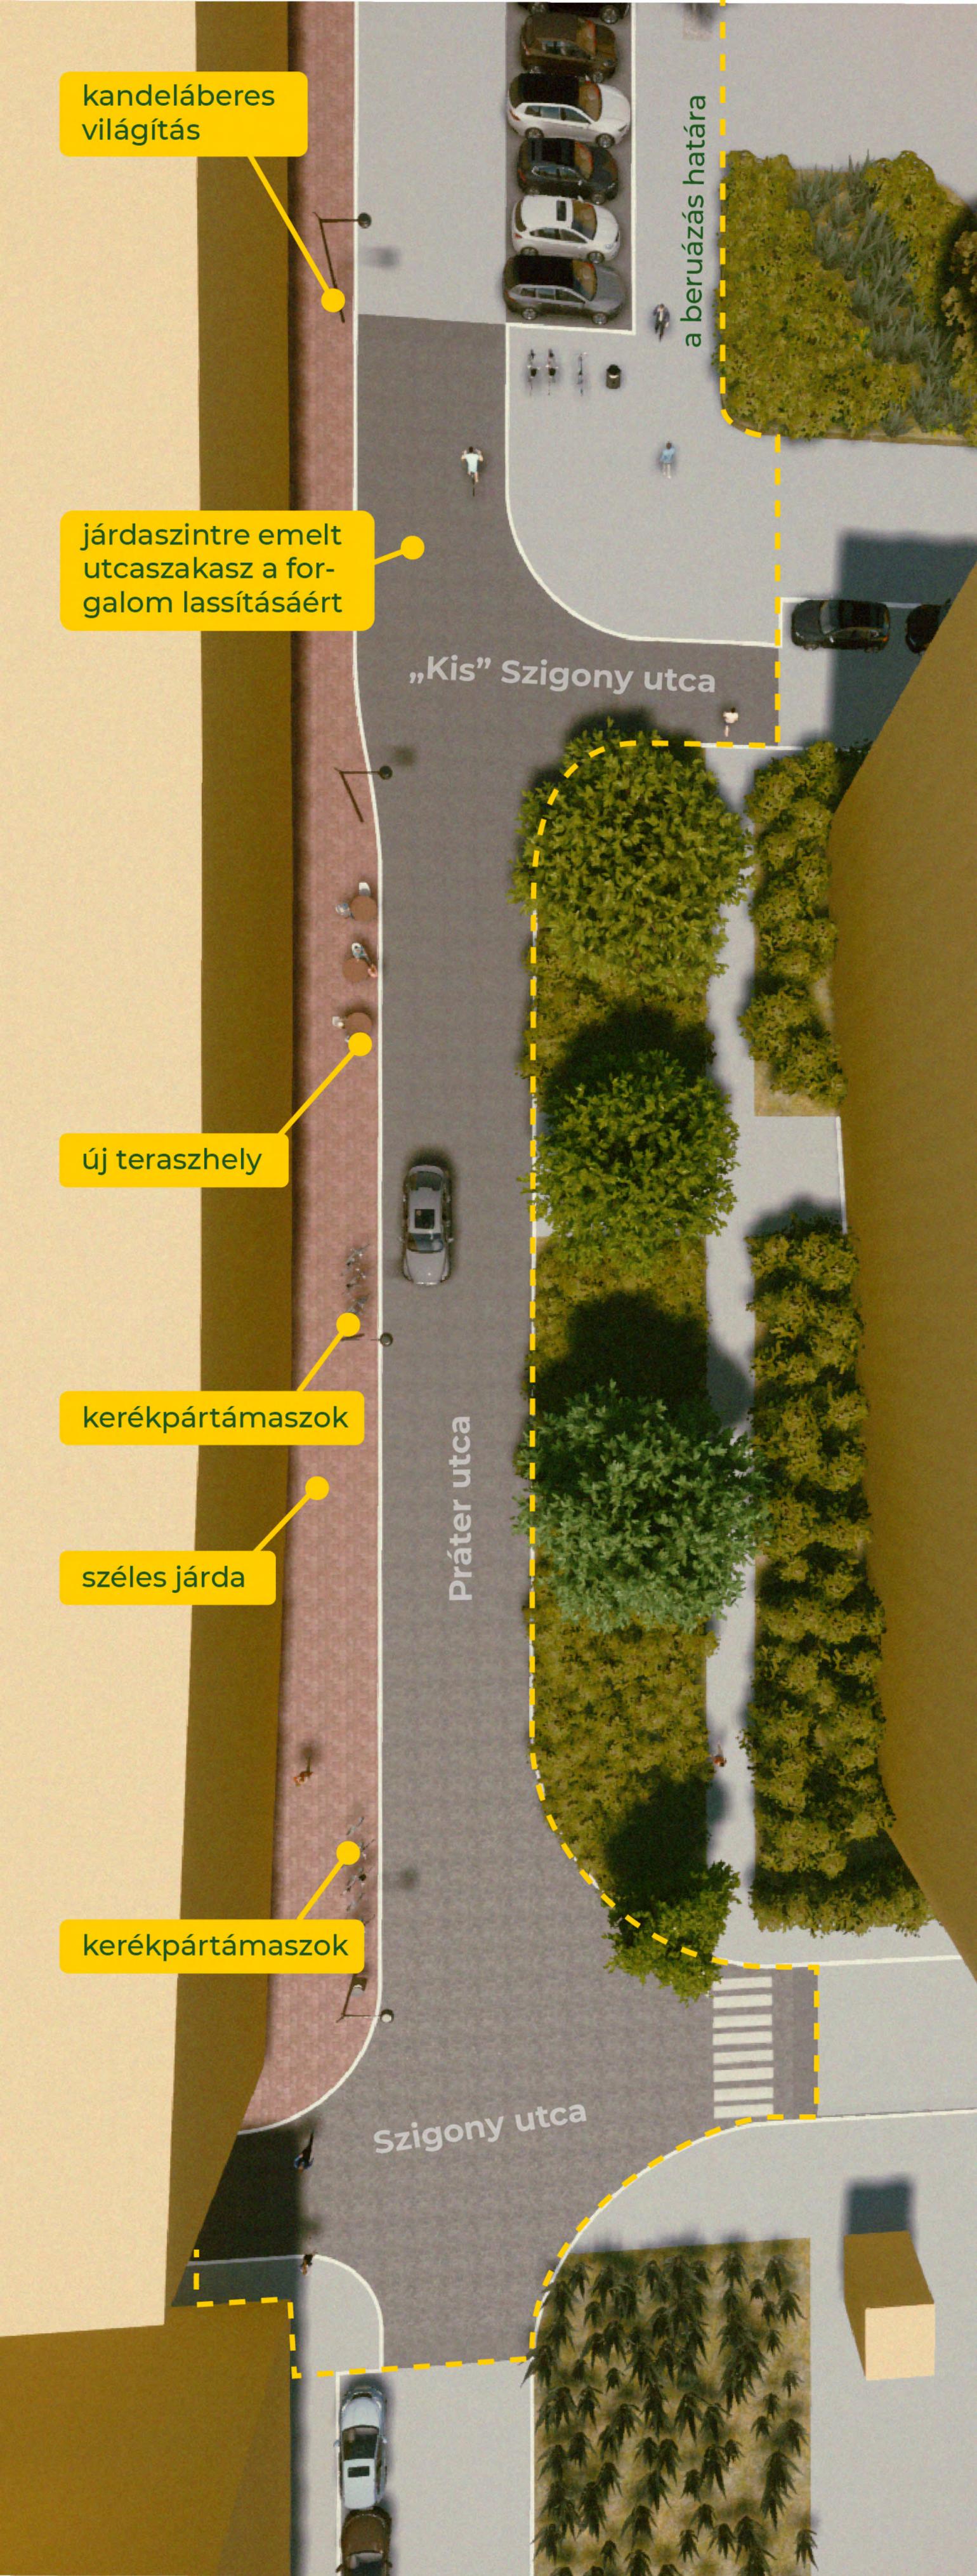

A Tömő utca véleményezett tervei

Leonardo da Vinci utca – Bókay János utca szakasz

kandeláberes világítás

3 új, árnyat adó fa



a beruházás határa

új, széles járdafülek

Leonardo da Vinci utca

kerékpártámaszok

járdaszintre emelt, biztonságosabb kereszteződés


új fasor

kandeláberes világítás


Tömő utca

két irányban kerékpározható úttest

Bókay János utca

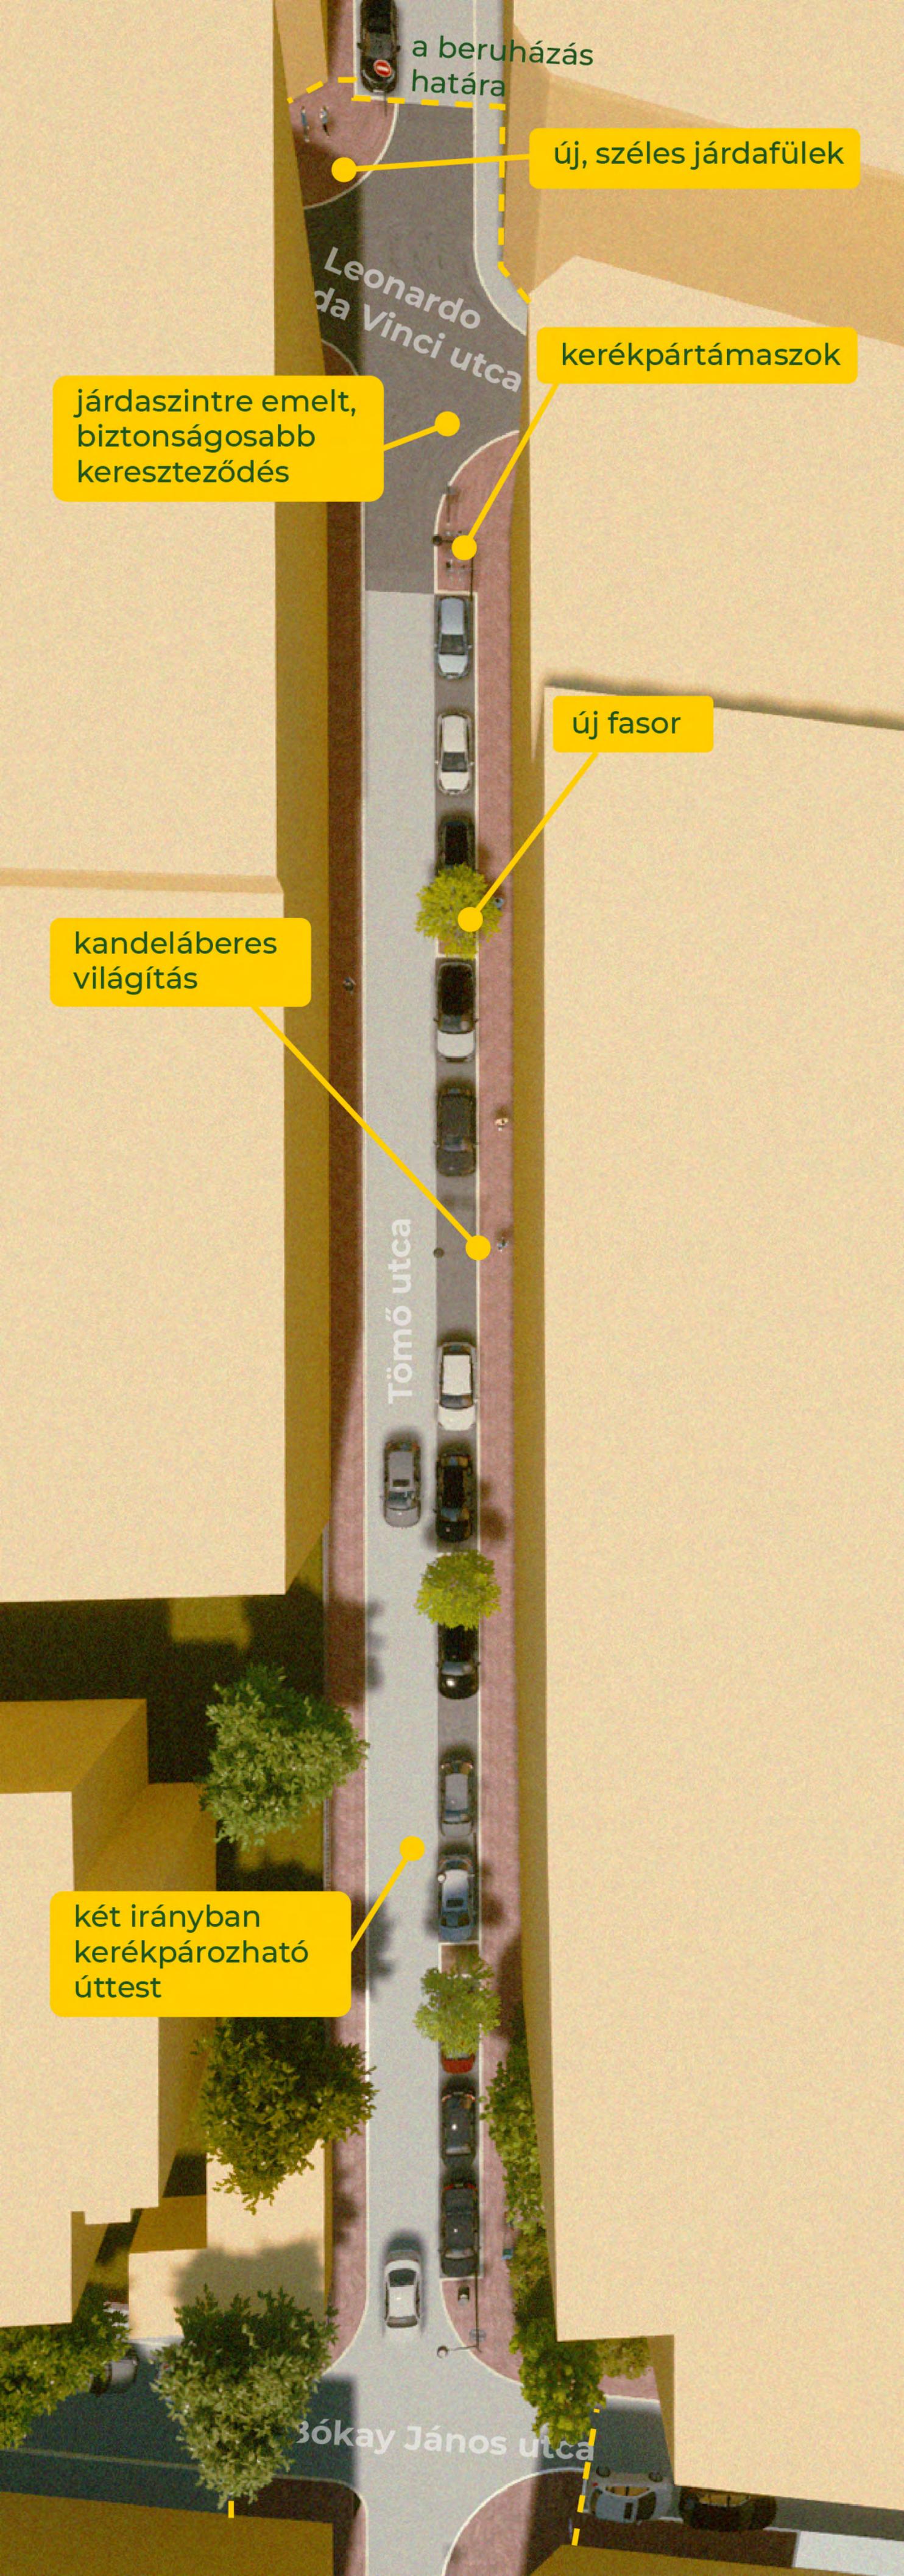

Bókay János utca – Szigony utca szakasz

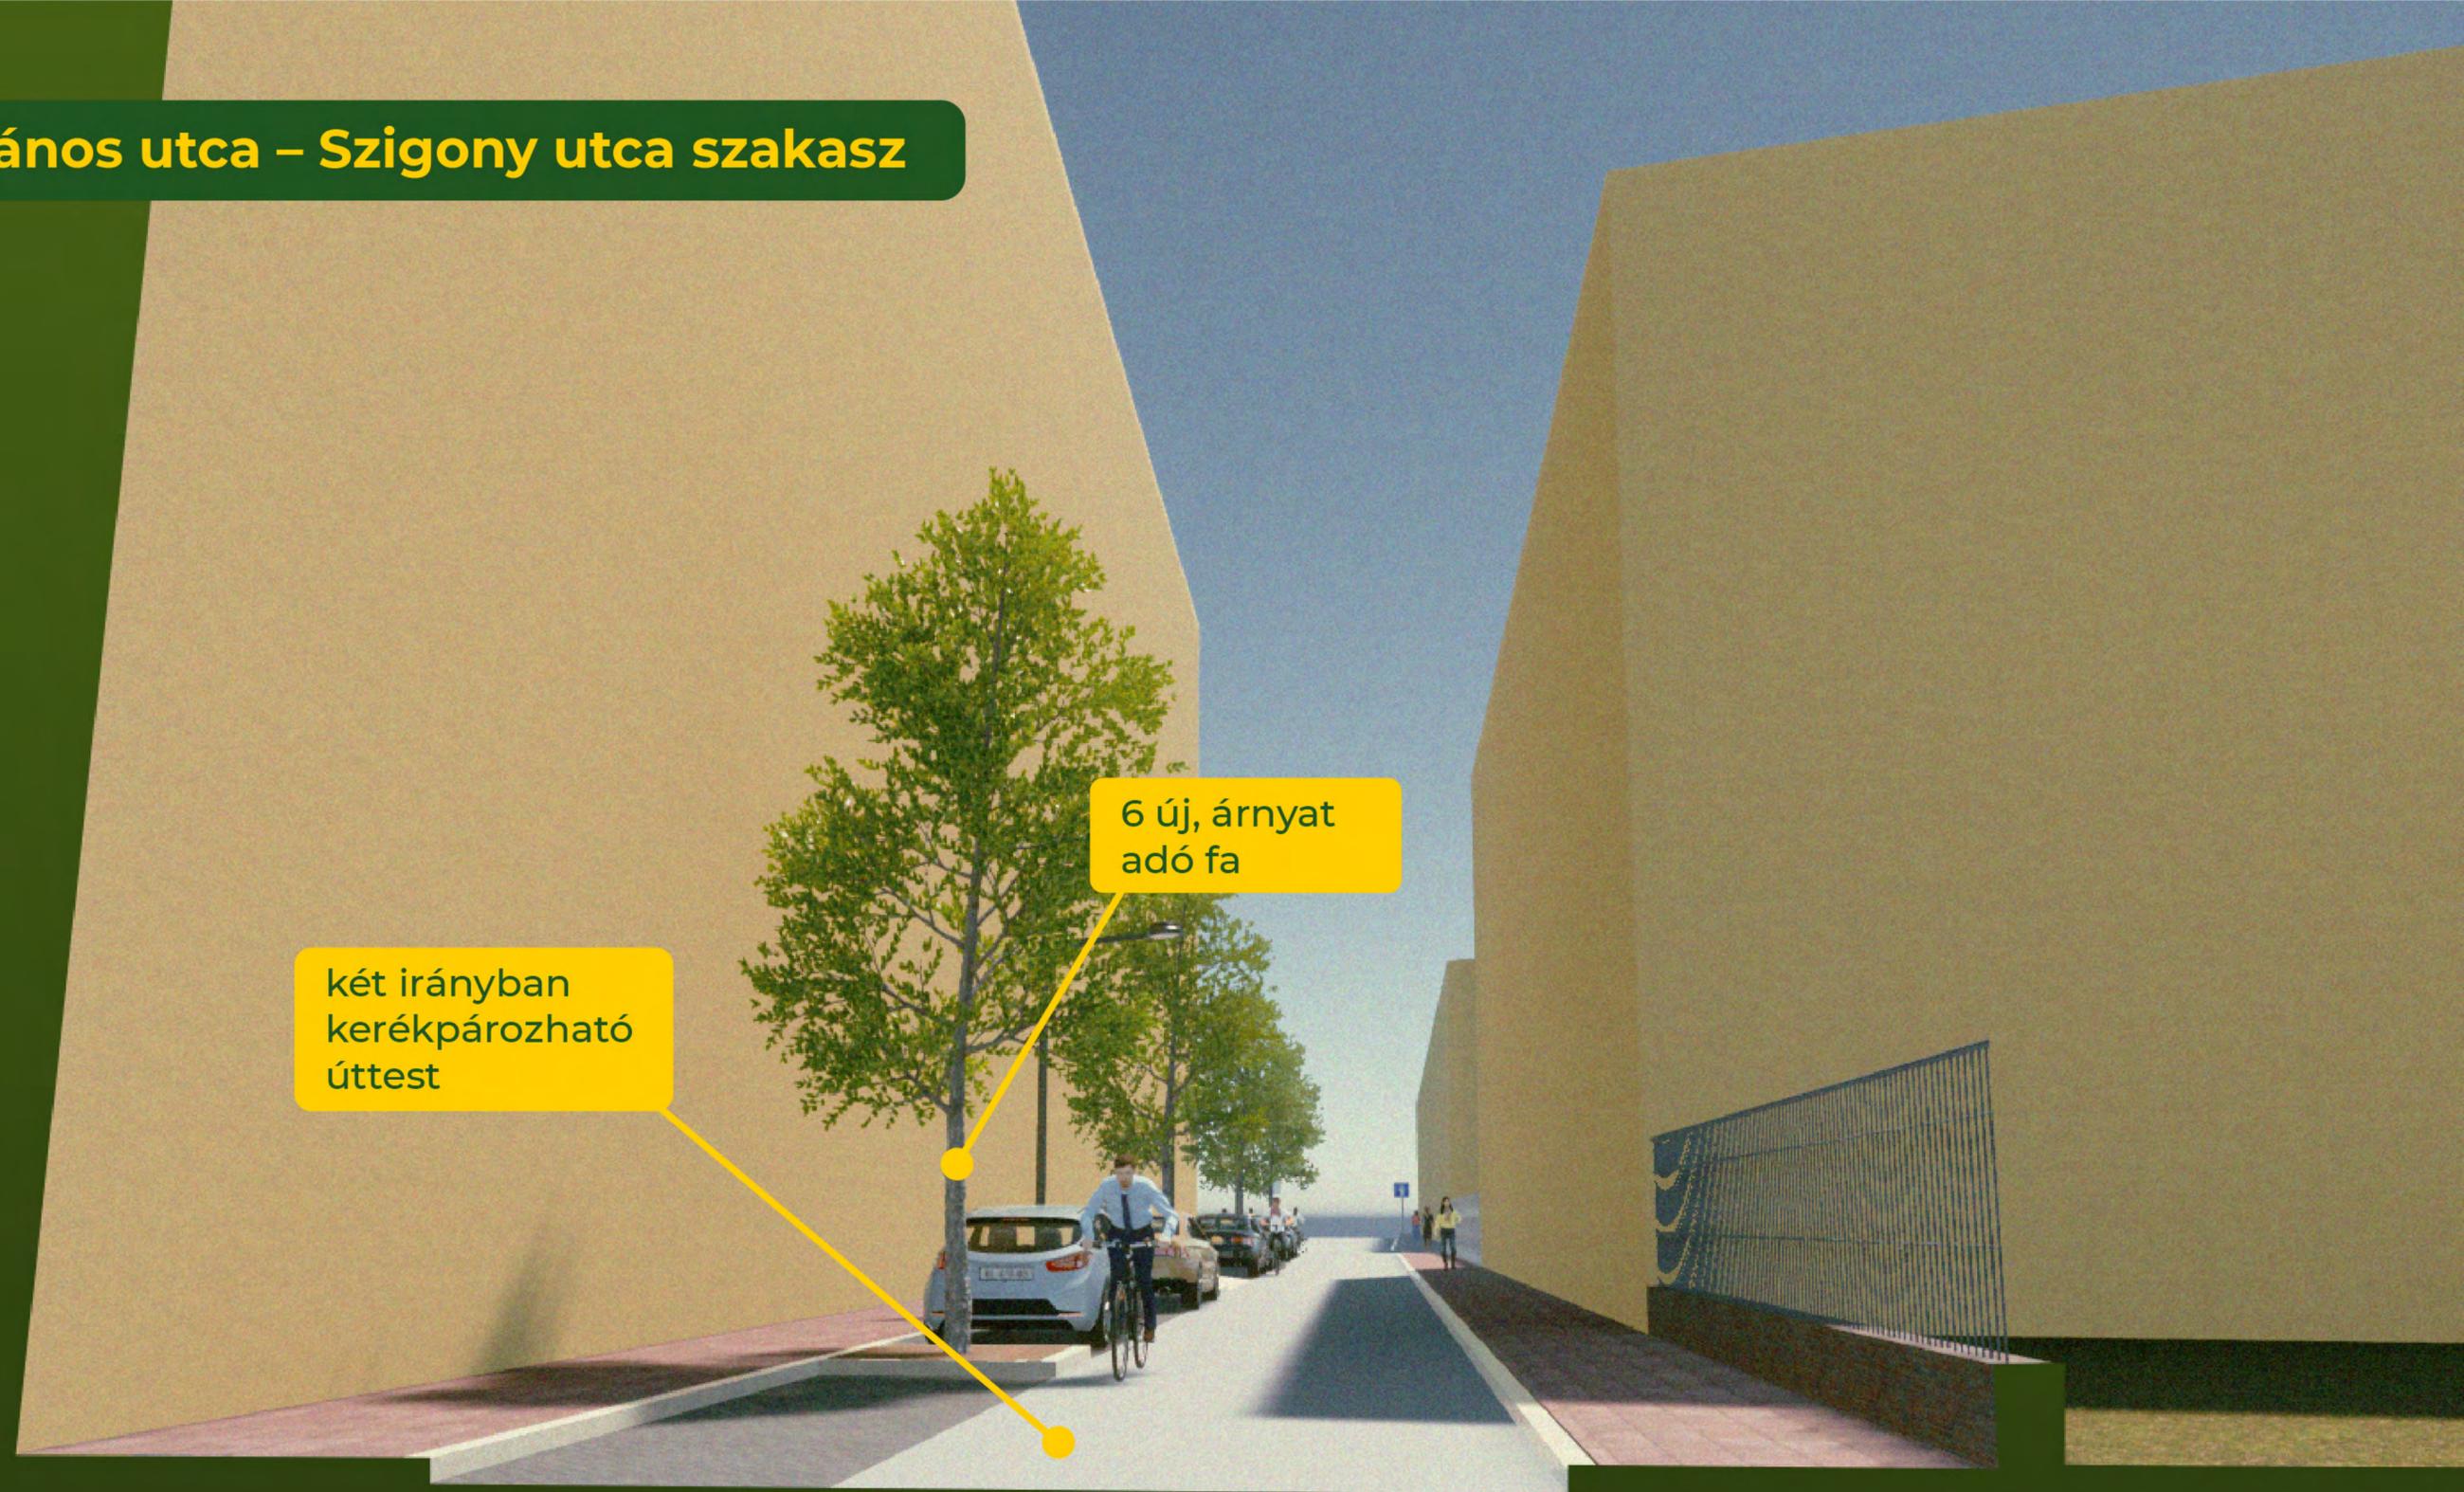

két irányban
kerékpározható
úttest

6 új, árnyat
adó fa



Bókay János
utca

kerékpártámaszok

új fasor

kandeláberes
világítás

Tömő utca

két irányban
kerékpározható
úttest

Psota Irén
Emlékpark
leendő helye

A Szigony utca
egy különálló
projektben újul
meg hamarosan

a beruházás
határa

Szigony utca

